



**ADRES INWESTYCJI**

ul. Żeromskiego, Skarżysko-Kamienna  
 działki nr ewid. 34/4 i 33/6  
 INWESTOR: Łukasz Seliga

**BIURO SPRZEDAŻY:**

Radom, ul. Lubelska 65 (teren giełdy rolnej)  
 tel.: 668 572 793 lub 530 161 418



PIĘTRO **II**  
 LOKAL MIESZKALNY NR: **16**




**POWIERZCHNIA UŻYTKOWA**  
**3 POKOJE** **66,61 m<sup>2</sup>**  
**BALKON** **15,32 m<sup>2</sup>**

**UWAGA**  
 1) Istnieje możliwość innej aranżacji mieszkań poprzez zmianę ustawienia ścian działowych  
 2) Powierzchnie pomieszczeń obliczono zgodnie z PN-ISO 9836:2015 (założono tynk 1,5 cm)  
 3) Na rzucie pokazano przykładową aranżację mieszkania. Biały montaż i inne elementy wyposażenia nie wchodzi w zakres wykończenia lokalu, który precyzować będzie umowa kupna - sprzedaży mieszkania

Przedstawione informacje nie stanowią oferty w rozumieniu KC  
 (Dz.u. nr 16 z 1954 poz. 93 z późn. zm.)

**DAR - P R O J E K T**

PRACOWNIA ARCHITEKTONICZNA  
 26-600 Radom ul. Biznesowa 2  
 tel./fax: 48 307 02 44  
 e-mail: biuro@darprojekt.com.pl

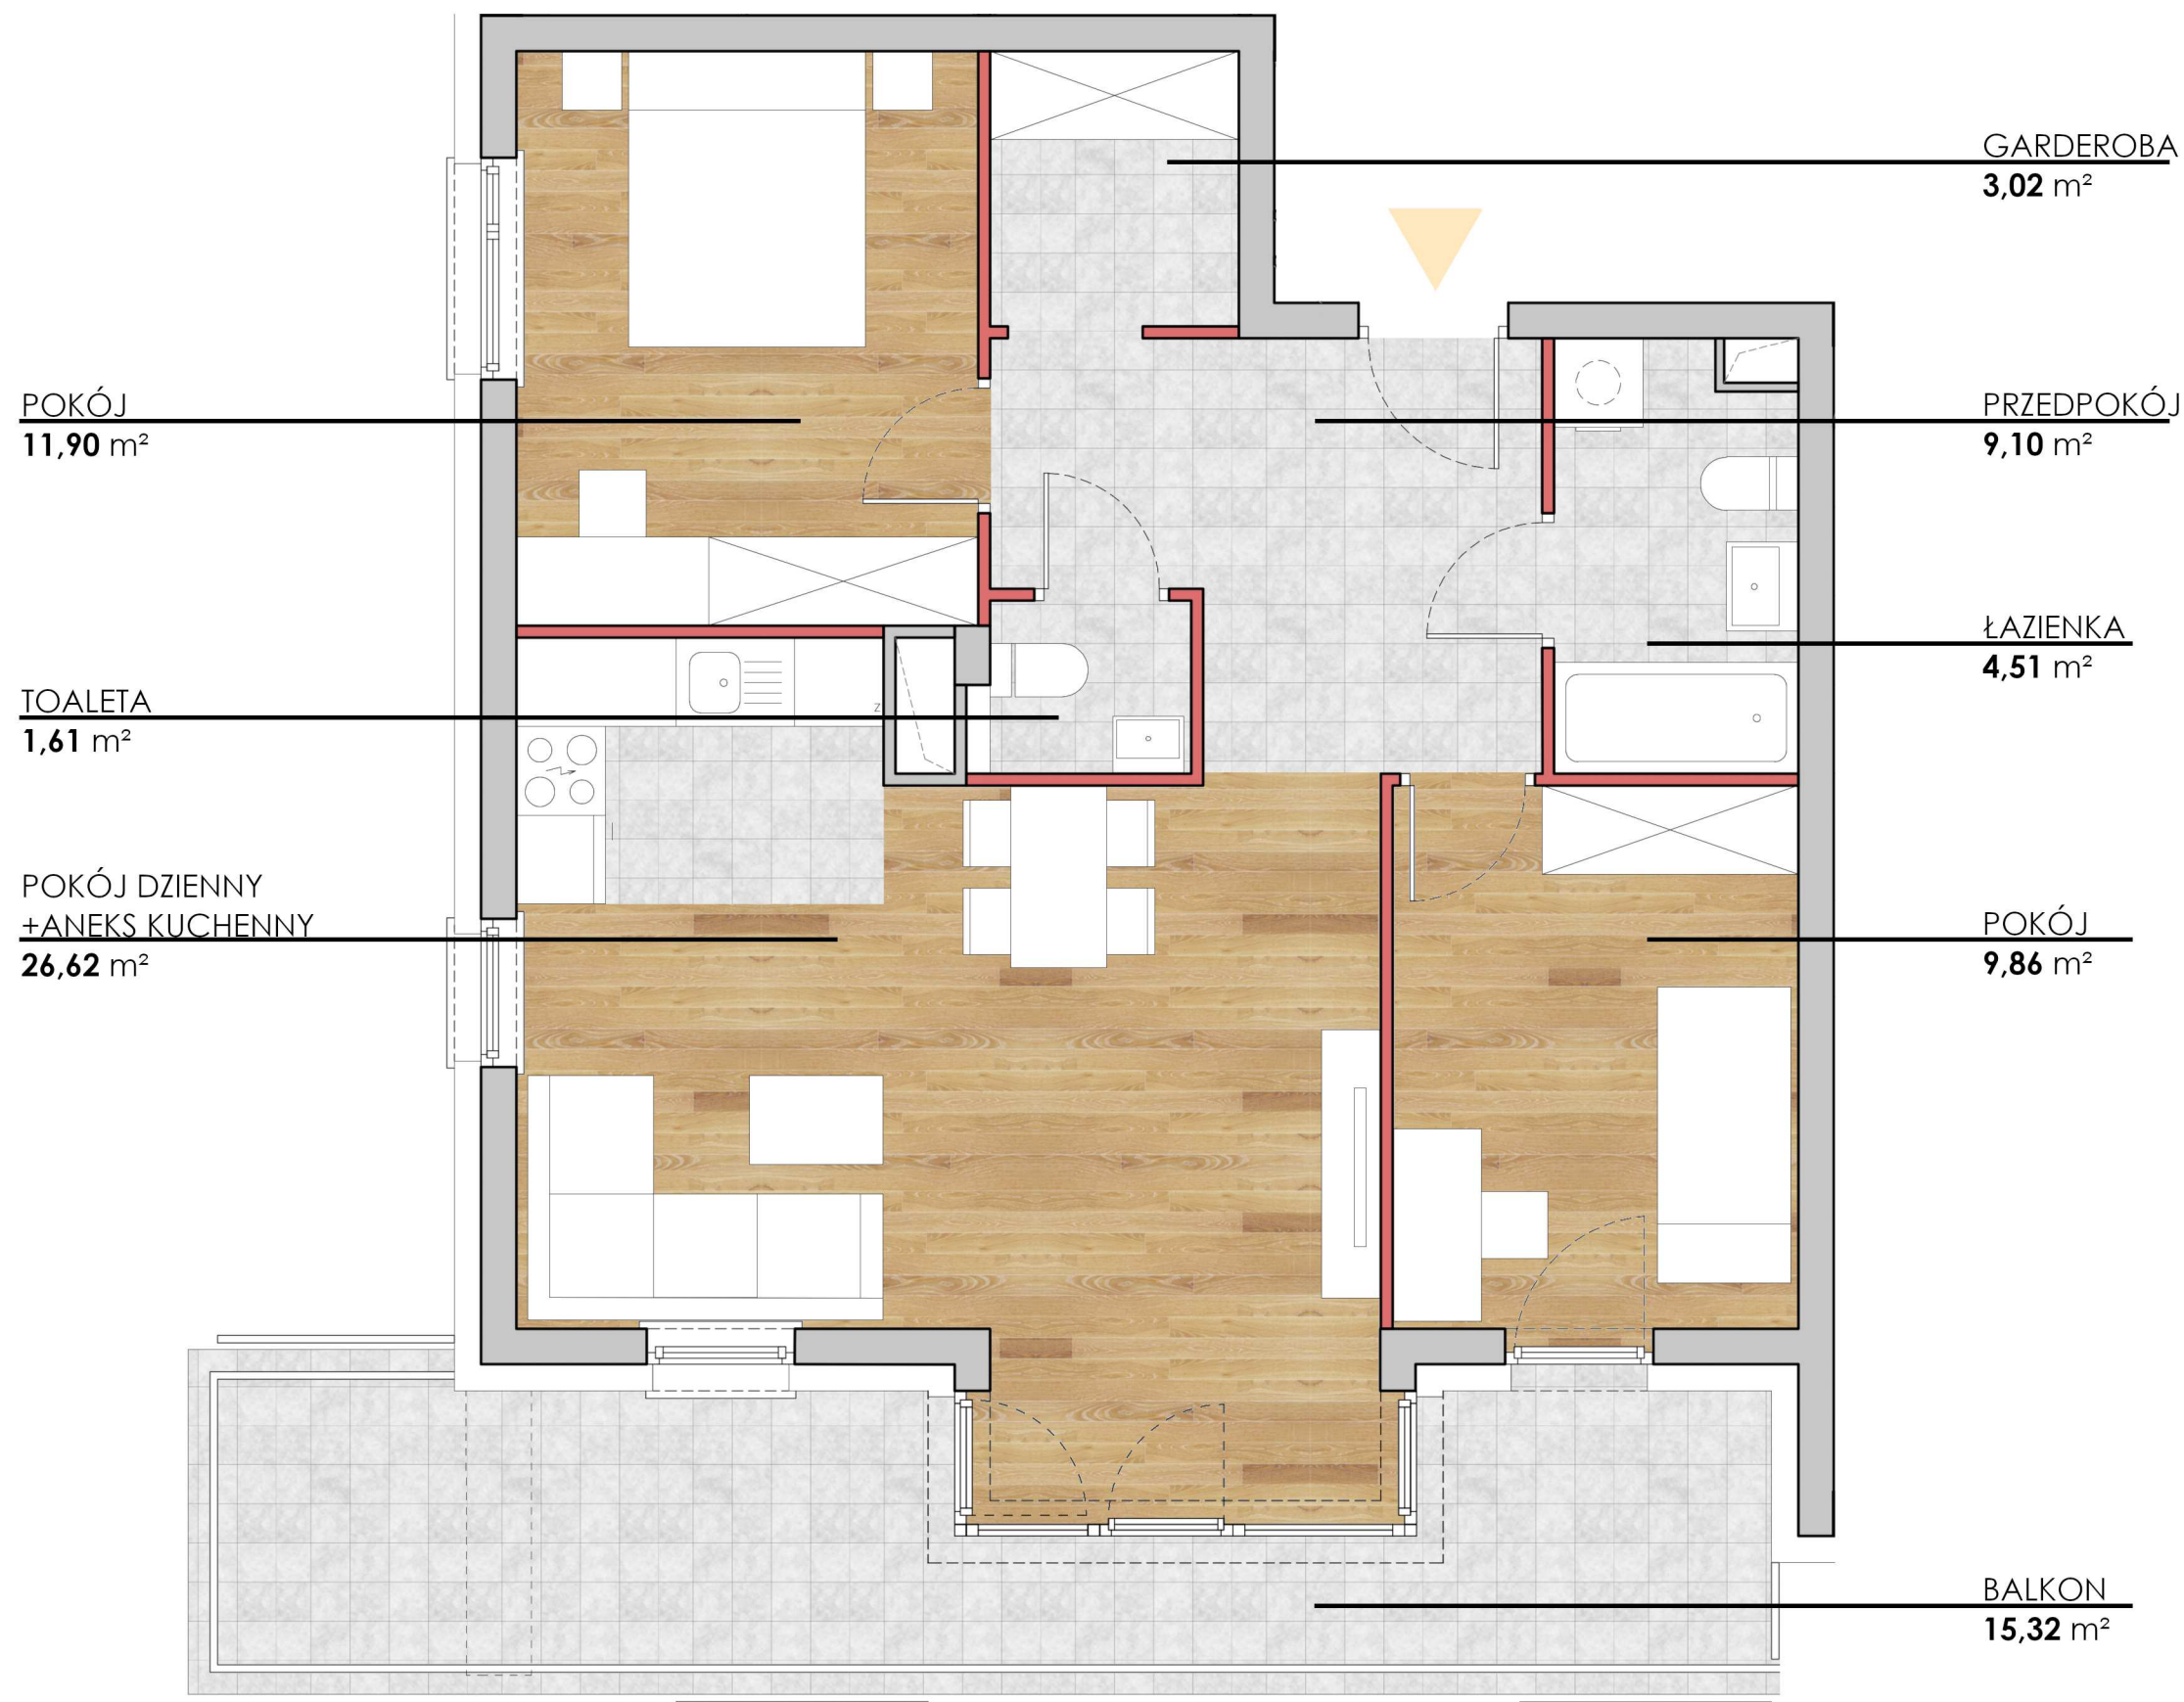

**LEGENDA**

 ŚCIANY NIEROZBIERALNE  
 ŚCIANY Z MOŻLIWOŚCIĄ ROZBIÓRKI

