



ADRES INWESTYCJI

ul. Żeromskiego, Skarżysko-Kamienna
 działki nr ewid. 34/4 i 33/6
 INWESTOR: Łukasz Seliga

BIURO SPRZEDAŻY:

Radom, ul. Lubelska 65 (teren giełdy rolnej)
 tel.: 668 572 793 lub 530 161 418



PIĘTRO **III**
 LOKAL MIESZKALNY NR: **23**




POWIERZCHNIA UŻYTKOWA
3 POKOJE **54,67 m²**
BALKON **10,07 m²**

UWAGA
 1) Istnieje możliwość innej aranżacji mieszkań poprzez zmianę ustawienia ścian działowych
 2) Powierzchnie pomieszczeń obliczono zgodnie z PN-ISO 9836:2015 (założono tynk 1,5 cm)
 3) Na rzucie pokazano przykładową aranżację mieszkania. Biały montaż i inne elementy wyposażenia nie wchodzi w zakres wykończenia lokalu, który precyzować będzie umowa kupna - sprzedaży mieszkania

Przedstawione informacje nie stanowią oferty w rozumieniu KC
 (Dz.u. nr 16 z 1954 poz. 93 z późn. zm.)

DAR - P R O J E K T

PRACOWNIA ARCHITEKTONICZNA
 26-600 Radom ul. Biznesowa 2
 tel./fax: 48 307 02 44
 e-mail: biuro@darprojekt.com.pl

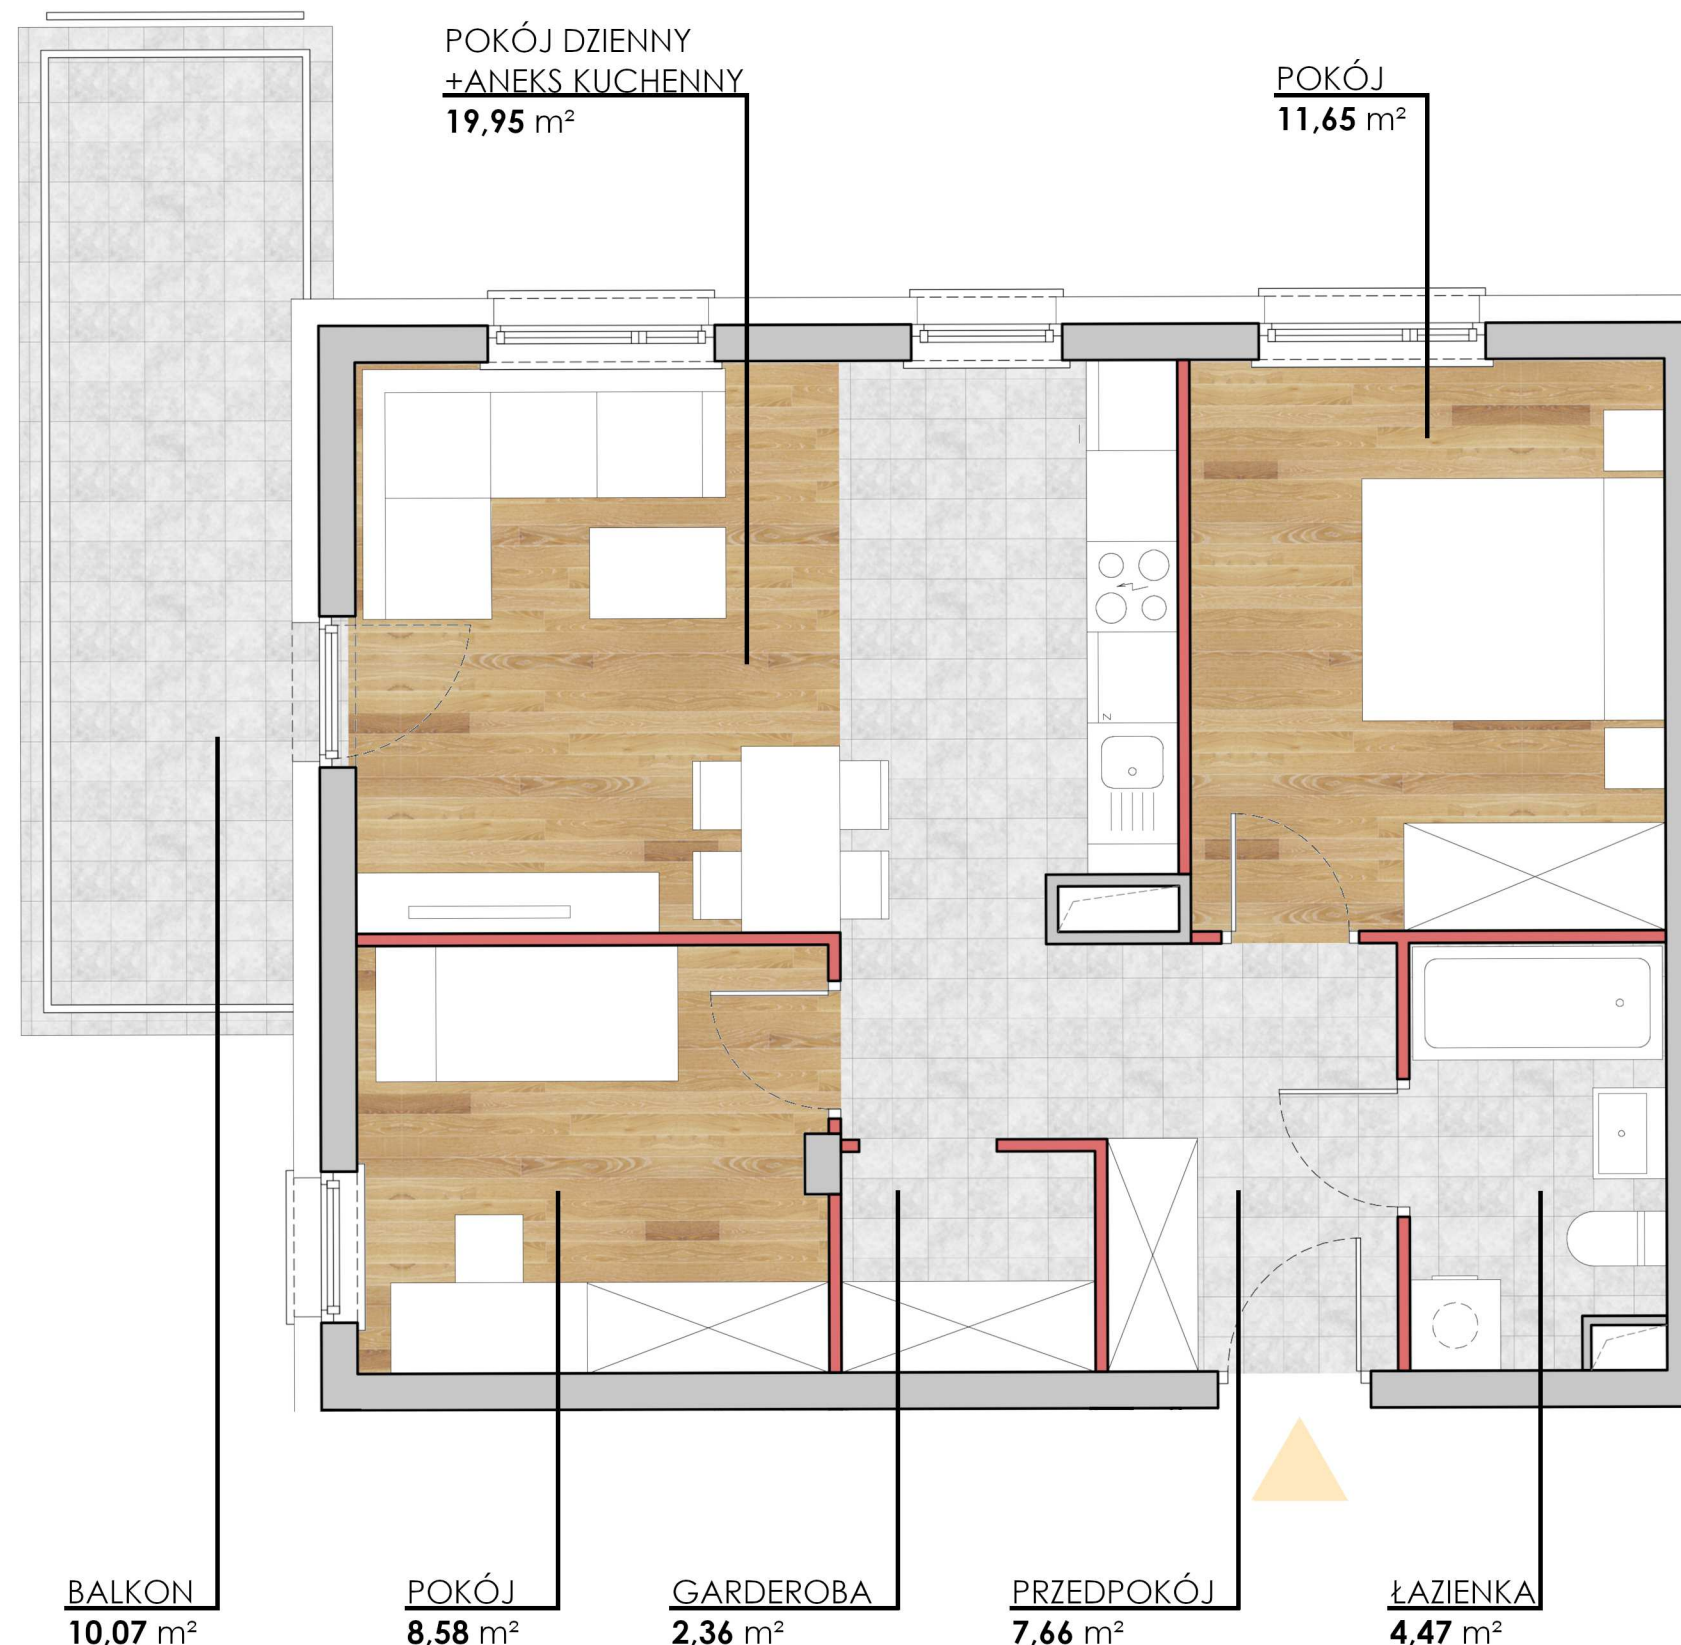

LEGENDA

-  ŚCIANY NIEROZBIERALNE
-  ŚCIANY Z MOŻLIWOŚCIĄ ROZBIÓRKI

