
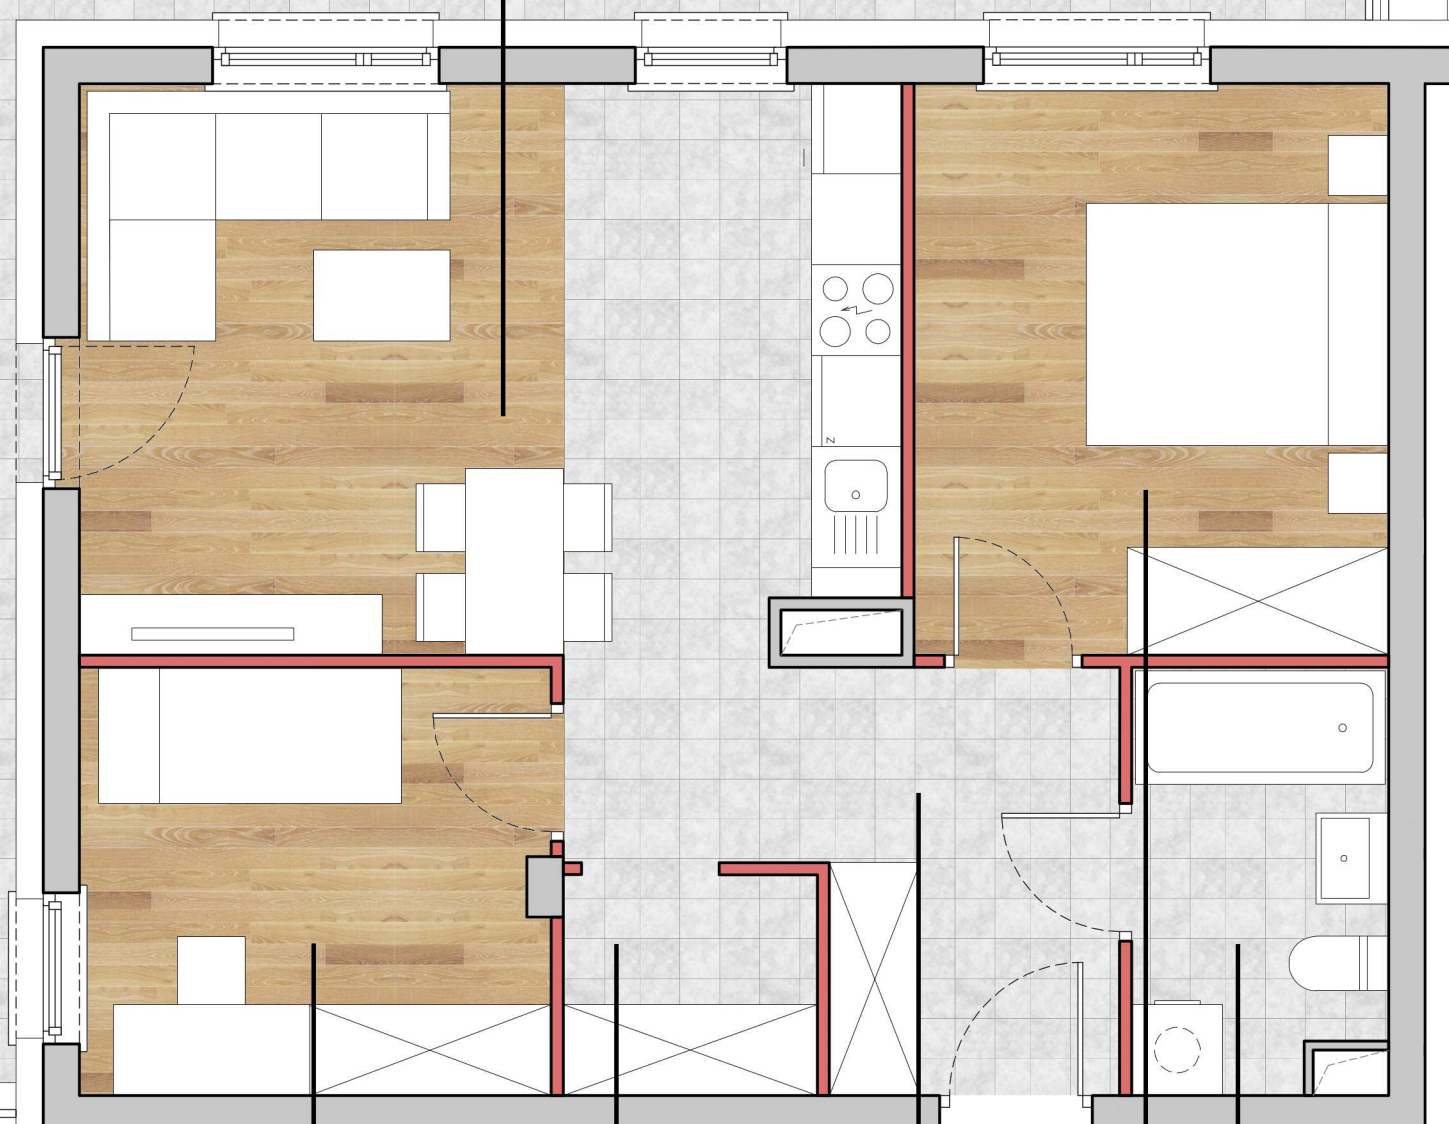
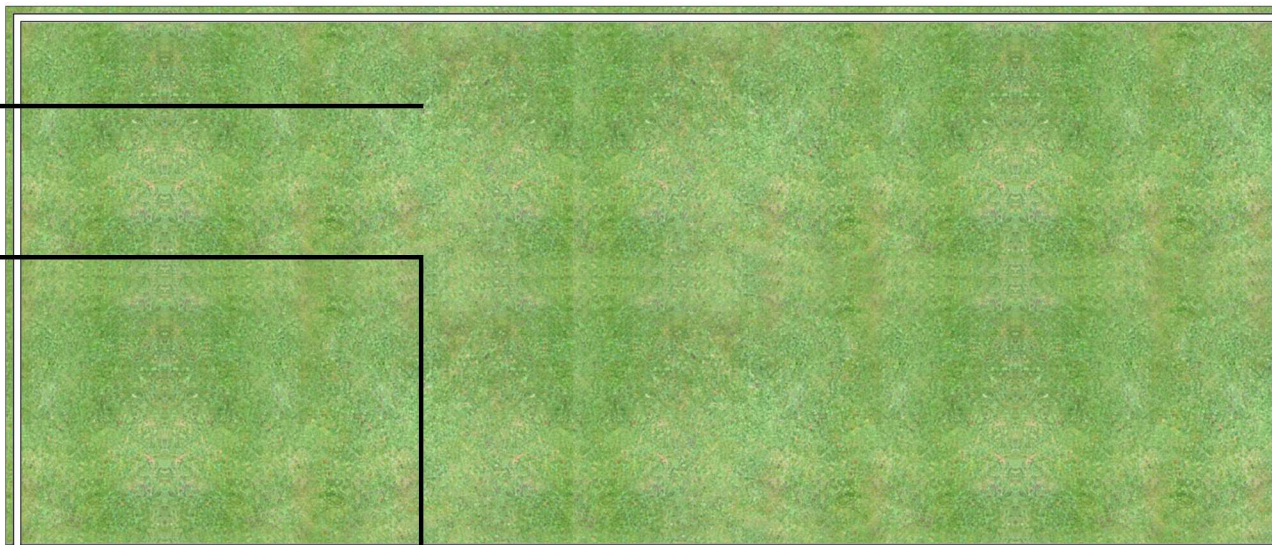


OGRÓDEK  
28,85 m<sup>2</sup>

POKÓJ DZIENNY  
+ ANEKS KUCHENNY  
19,95 m<sup>2</sup>

OGRÓDEK  
26,16 m<sup>2</sup>

TARAS  
22,65 m<sup>2</sup>

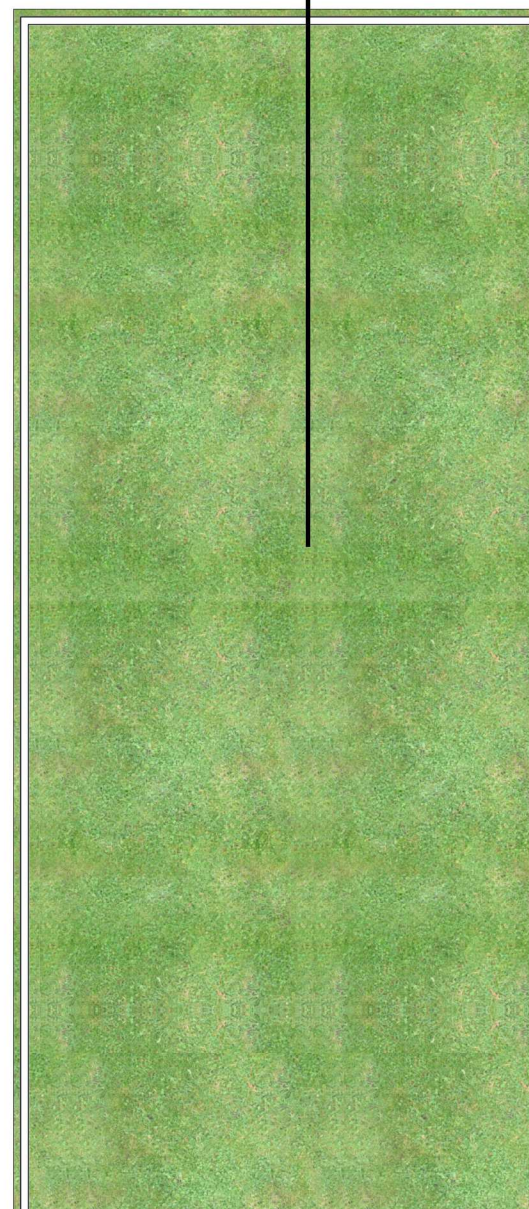

POKÓJ  
8,58 m<sup>2</sup>

GARDEROBA  
2,36 m<sup>2</sup>

PRZEDPOKÓJ  
7,66 m<sup>2</sup>

POKÓJ  
11,66 m<sup>2</sup>

ŁAZIENKA  
4,47 m<sup>2</sup>

### LEGENDA

- ŚCIANY NIEROZBIERALNE
- ŚCIANY Z MOŻLIWOŚCIĄ ROZBIÓRKI



Apartamenty  
**Żeromskiego**



#### ADRES INWESTYCJI

ul. Żeromskiego, Skarżysko-Kamienna  
działki nr ewid. 34/4 i 33/6  
INWESTOR: Łukasz Seliga

#### BIURO SPRZEDAŻY:

Radom, ul. Lubelska 65 (teren giełdy rolnej)  
tel.: 668 572 793 lub 530 161 418



PIĘTRO **parter**  
LOKAL MIESZKALNY NR: **5**



POWIERZCHNIA UŻYTKOWA  
**3 POKOJE** 54,68 m<sup>2</sup>  
**OGRÓDEK** 55,01 m<sup>2</sup>  
**TARAS** 22,65 m<sup>2</sup>

- UWAGA**
- 1) Istnieje możliwość innej aranżacji mieszkań poprzez zmianę ustawienia ścian działowych
  - 2) Powierzchnie pomieszczeń obliczono zgodnie z PN-ISO 9836:2015 (założono tynk 1,5 cm)
  - 3) Na rzucie pokazano przykładową aranżację mieszkania. Biały montaż i inne elementy wyposażenia nie wchodzi w zakres wykończenia lokalu, który precyzować będzie umowa kupna - sprzedaży mieszkania

Przedstawione informacje nie stanowią oferty w rozumieniu KC (Dz.u. nr 16 z 1954 poz. 93 z późn. zm.)

**DAR - P R O J E K T**

PRACOWNIA ARCHITEKTONICZNA  
26-600 Radom ul. Biznesowa 2  
tel./fax: 48 307 02 44  
e-mail: biuro@darprojekt.com.pl