



ADRES INWESTYCJI


ul. Żeromskiego, Skarżysko-Kamienna
 działki nr ewid. 34/4 i 33/6
 INWESTOR: Łukasz Seliga

BIURO SPRZEDAŻY:

Radom, ul. Lubelska 65 (teren giełdy rolnej)
 tel.: 668 572 793 lub 530 161 418




GARAŻ PODZIEMNY
 18 STANOWISK POSTOJOWYCH
 14 KOMÓREK LOKATORSKICH

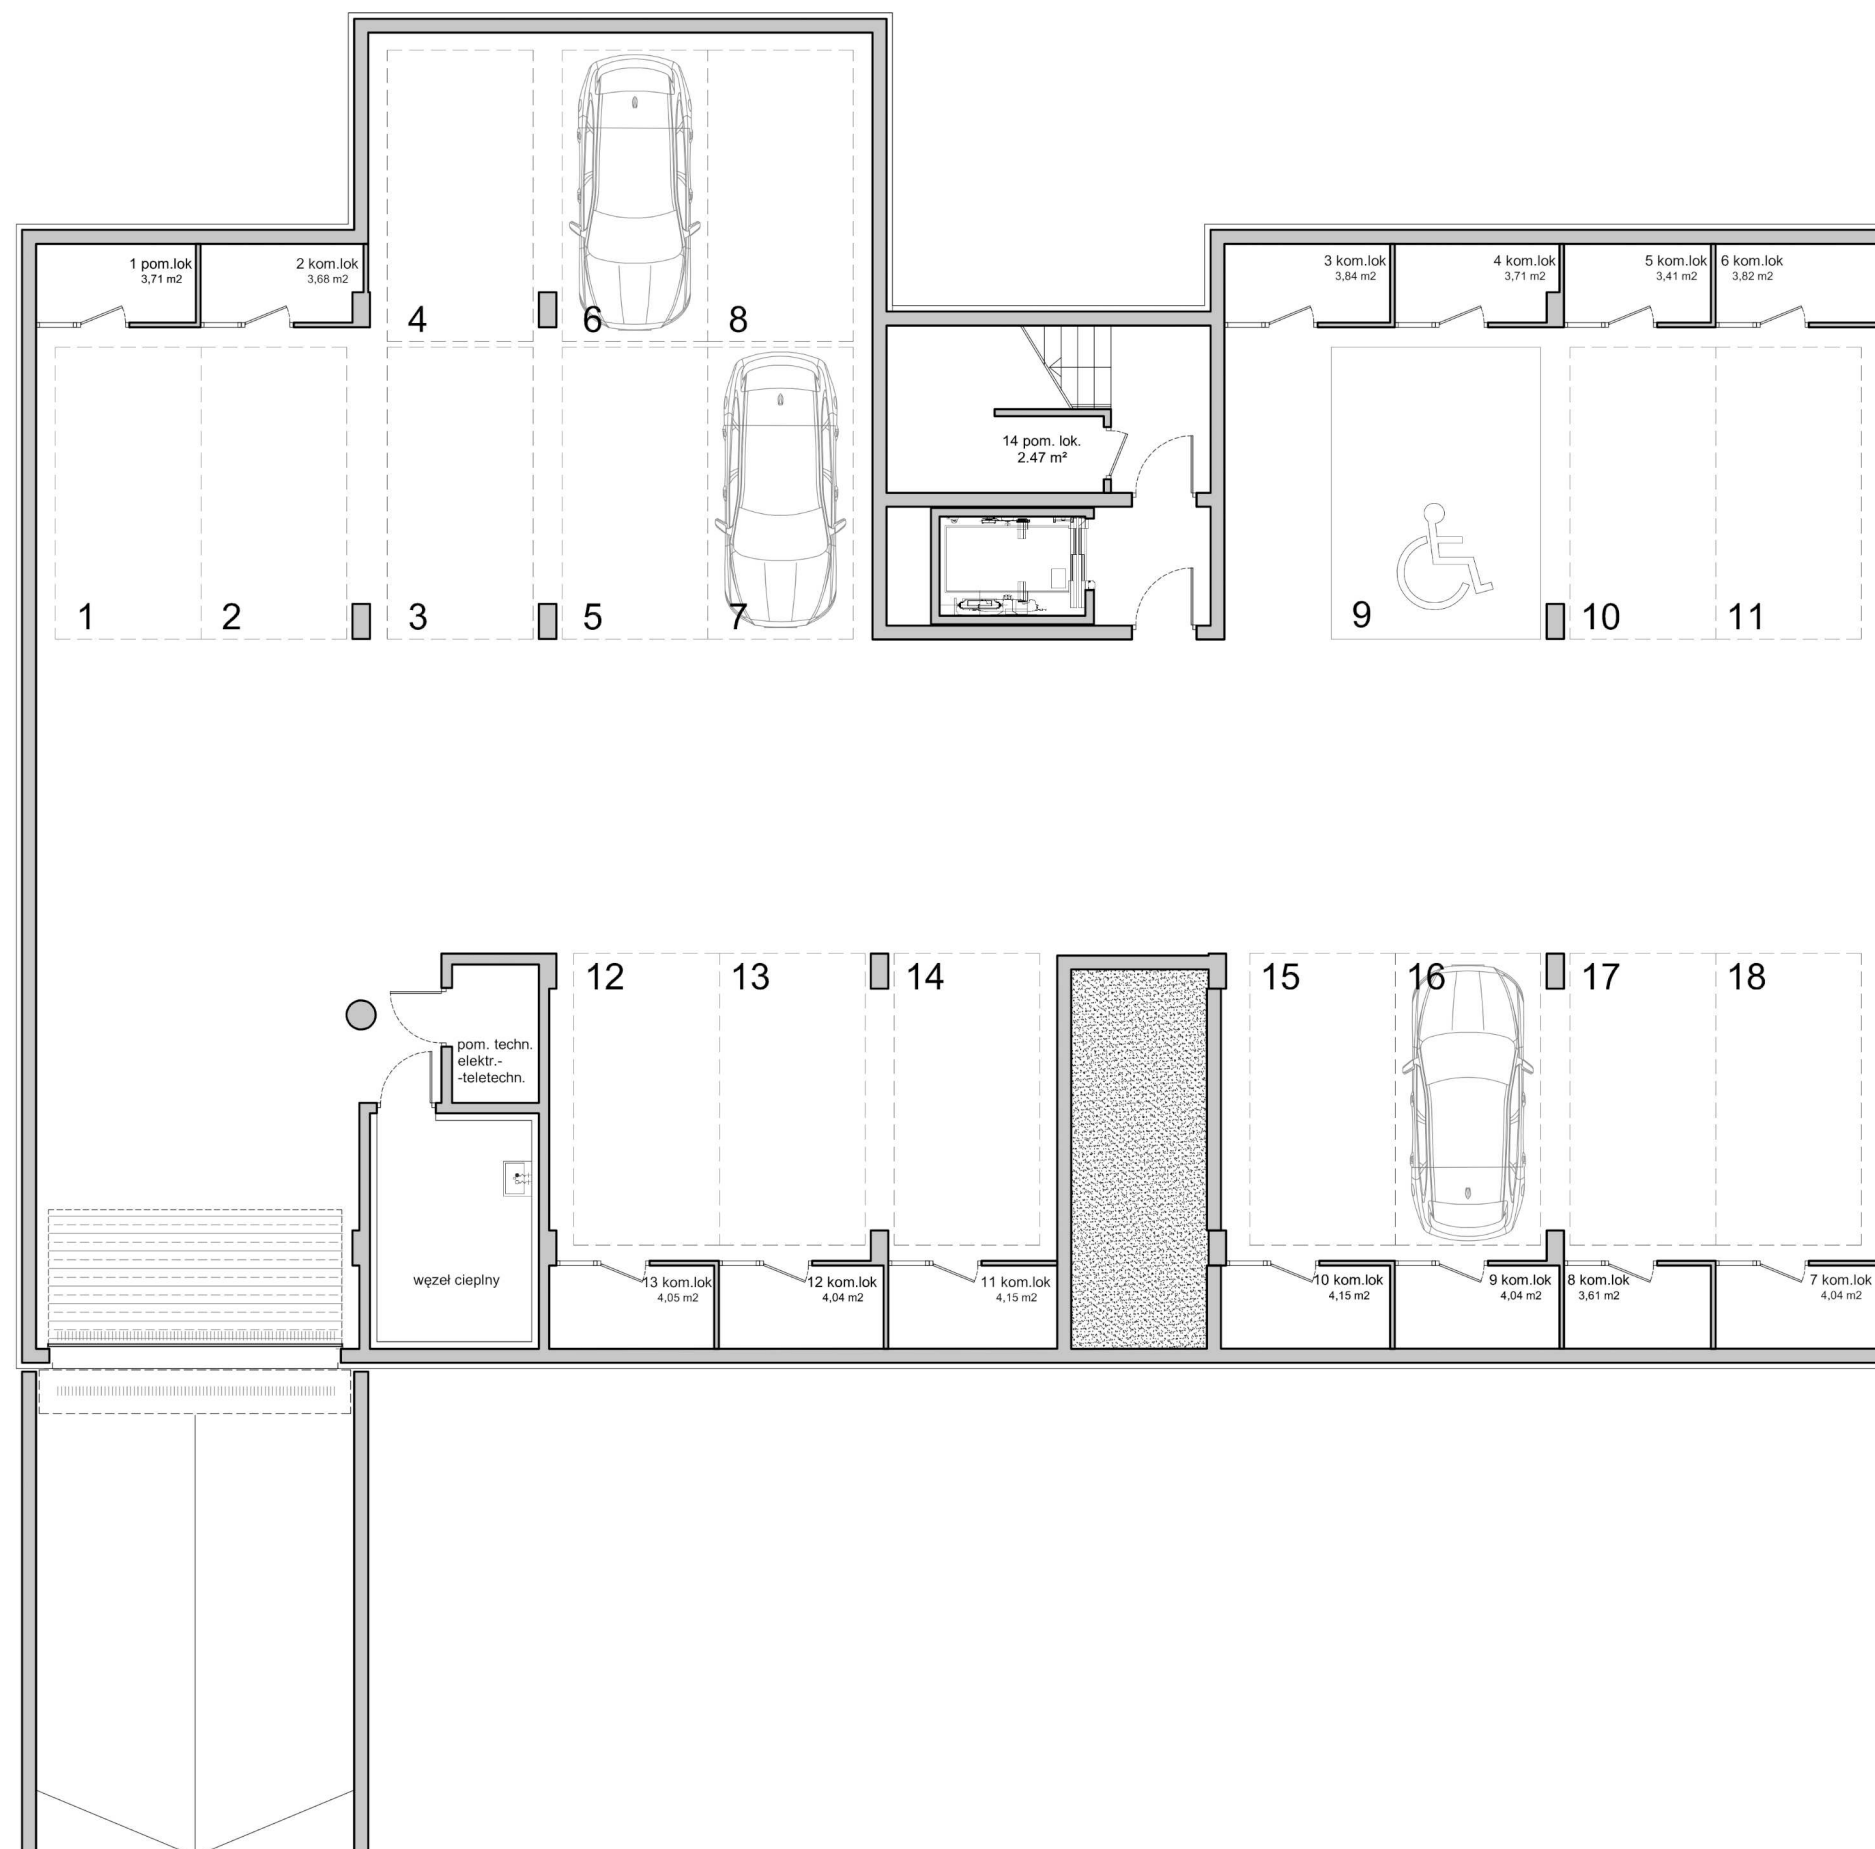

LEGENDA

 ŚCIANY NIEROZBIERALNE

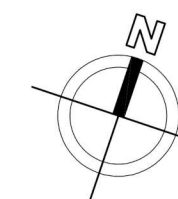

UWAGA
 1) Istnieje możliwość innej aranżacji mieszkań poprzez zmianę ustawienia ścian działowych
 2) Powierzchnie pomieszczeń obliczono zgodnie z PN-ISO 9836:2015 (założono tynk 1,5 cm)
 3) Na rzucie pokazano przykładową aranżację mieszkania. Biały montaż i inne elementy wyposażenia nie wchodzą w zakres wykończenia lokalu, który precyzować będzie umowa kupna - sprzedaży mieszkania

Przedstawione informacje nie stanowią oferty w rozumieniu KC
 (Dz.u. nr 16 z 1954 poz. 93 z późn. zm.)

DAR - P R O J E K T
 PRACOWNIA ARCHITEKTONICZNA
 26-600 Radom ul. Biznesowa 2
 tel./fax: 48 307 02 44
 e-mail: biuro@darprojekt.com.pl